

청주대학교
CHEONGJU UNIVERSITY
청주대학교 다목적
종합문화체육관 신축공사

PRIME ARCHITECTS

heerim
Architects & Planners
TEL. 3410-9000 FAX. 3410-9090

STRUCTURAL CONSULTANTS

1sec GROUP
TOTAL STRUCTURAL ENG. & CONDT.
TEL. 560-8600 FAX. 560-8692

MECHANICAL CONSULTANTS

나우 설비기술 주식회사
Noweong Engineering Ltd.
Tel. 568-2481 Fax. 568-2483

ELECTRICAL CONSULTANTS

NR **에너테크**
ENGINEERING CONSULTANT
TEL. 511-2041 FAX. 514-3062


LANDSCAPE DESIGNERS

heerim
TEL. 3410-9000 FAX. 3410-9090

CIVIL ENGINEERS

KunWoo
TEL. 043)225-0030 FAX. 043)252-2444

NOTE

1. GL±0 = EL+63.00
2. 1F FL±0 (FL±0) = GL+1,000 (=EL+64.00)
3. 각 실간 이질재료 접합시는 재료분리대 설치
4. 화장실 마감시, 문틀주변과 모서리부분에서 "화강석 모따기" 처리할것.
5.  : 소화전
6. 1층 객석수 : 756석
-수납식 관람석 : 756석

REV	DATE	DESCRIPTION	DRN	CHK	APR
3					
2					
1					

DRAWING TITLE

1층 평면도

APPROVED

정영균

CHECKED1

조남승

CHECKED2

노성균

DRAWN

양정호

PROJECT NO.

DB2008000237

SCALE

A1 A3

1/200 1/400




APPROVAL DATE

2011.01

DRAWING NO.

A-102

REV.

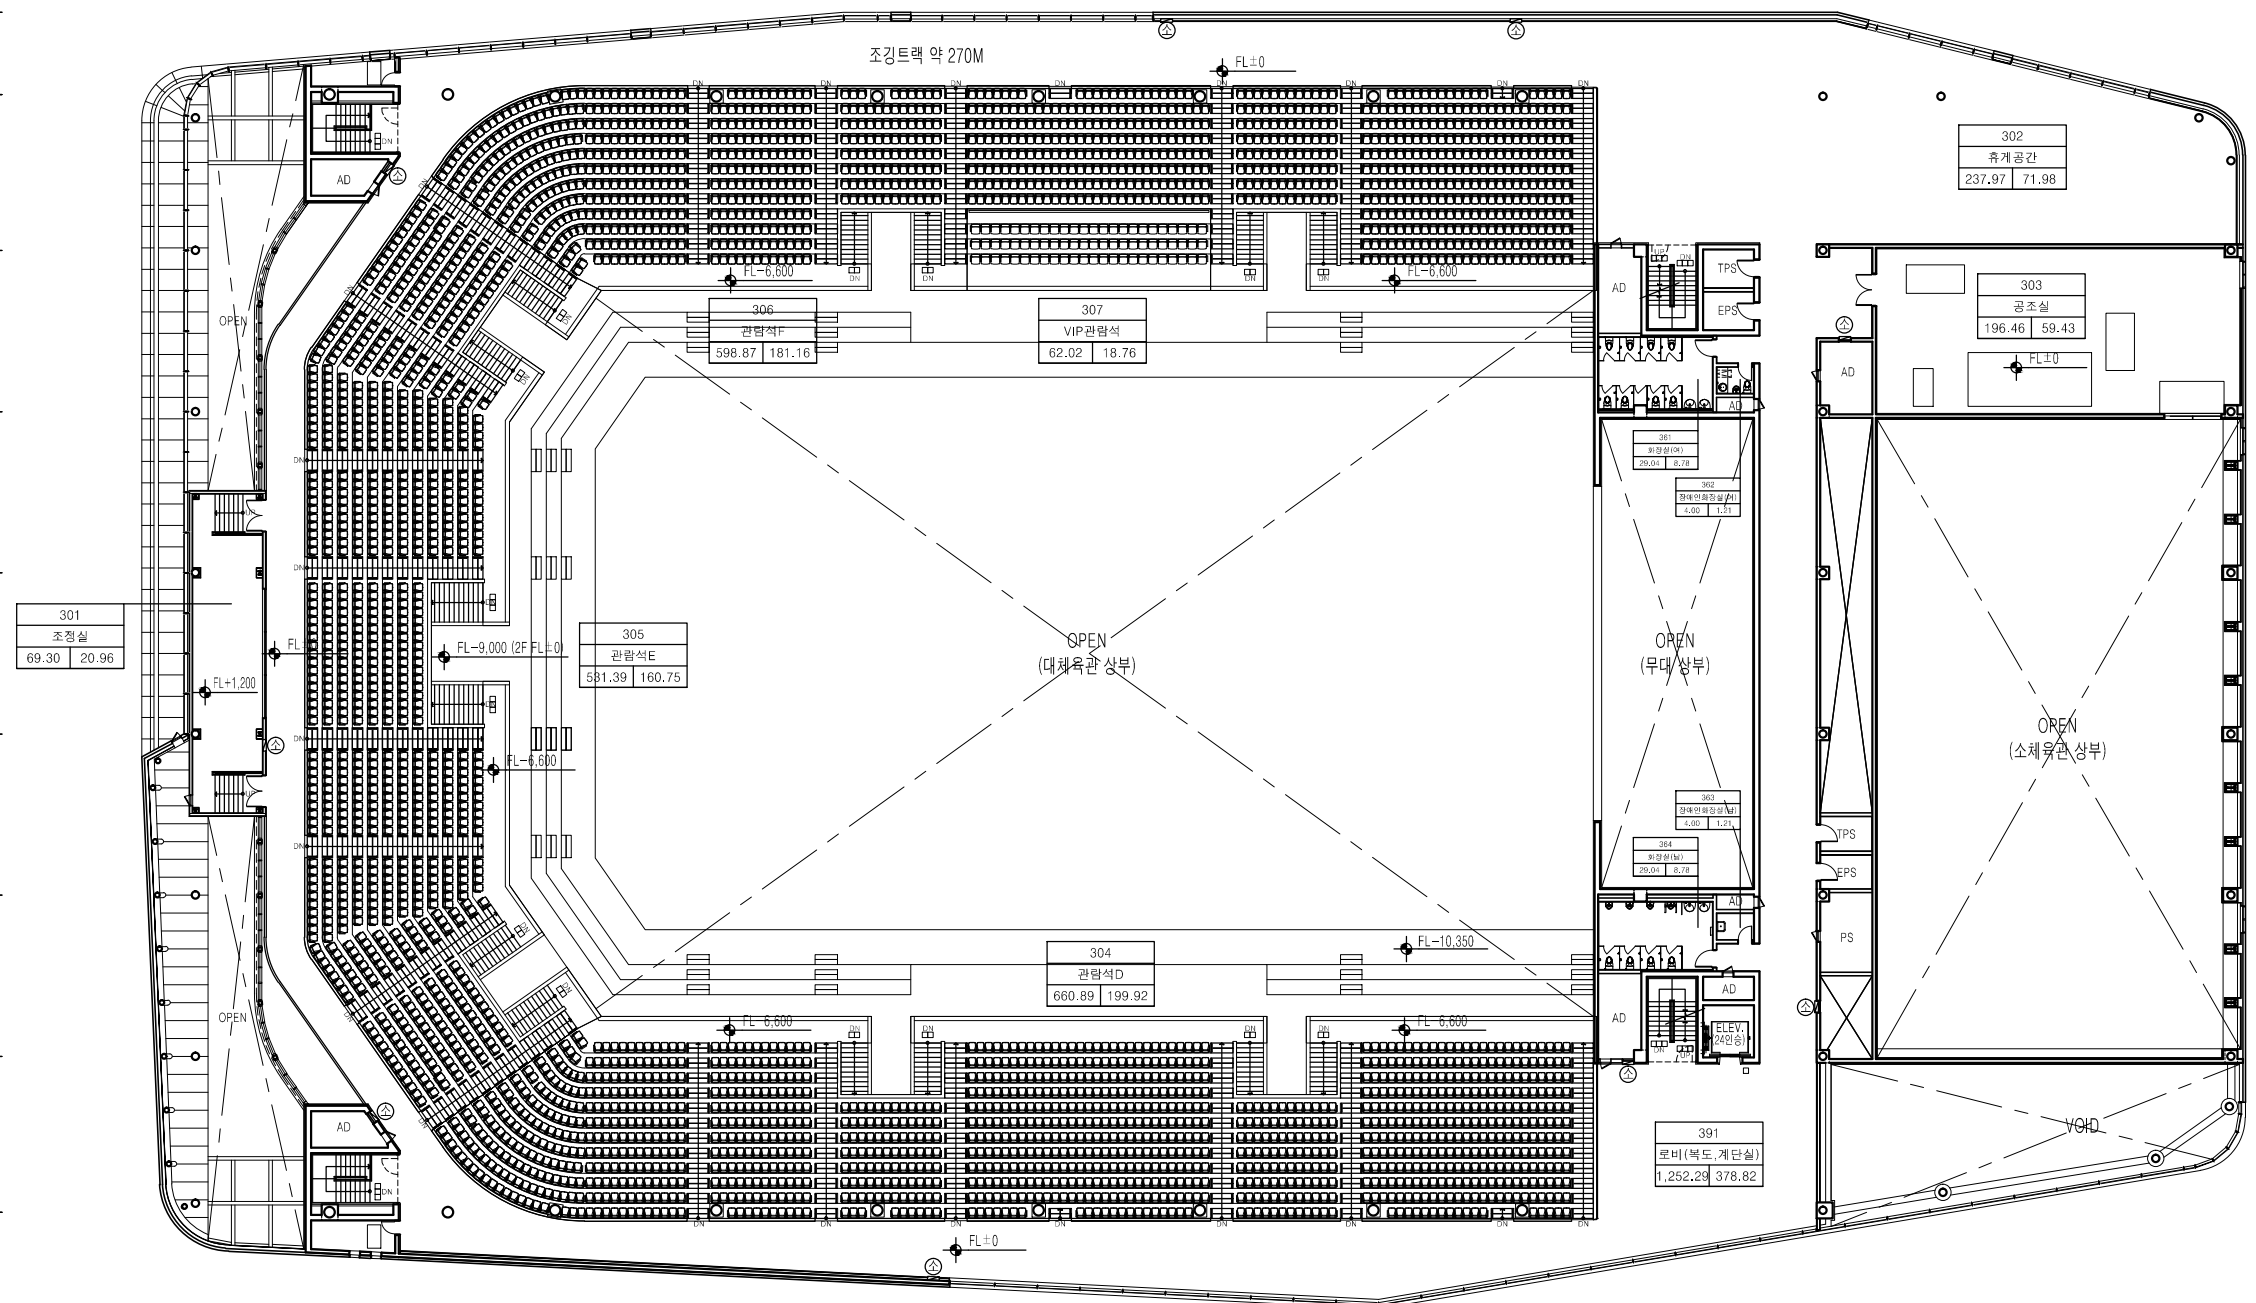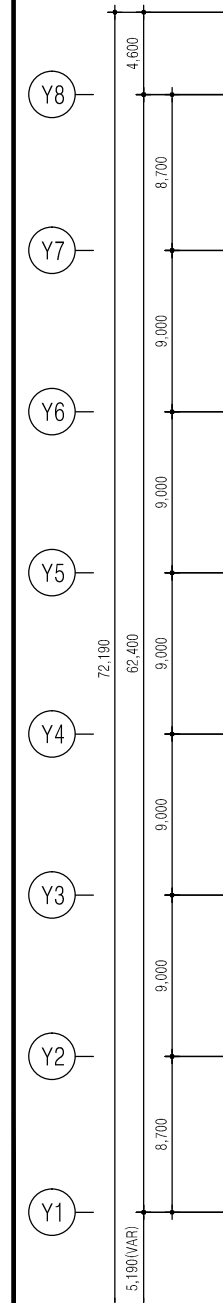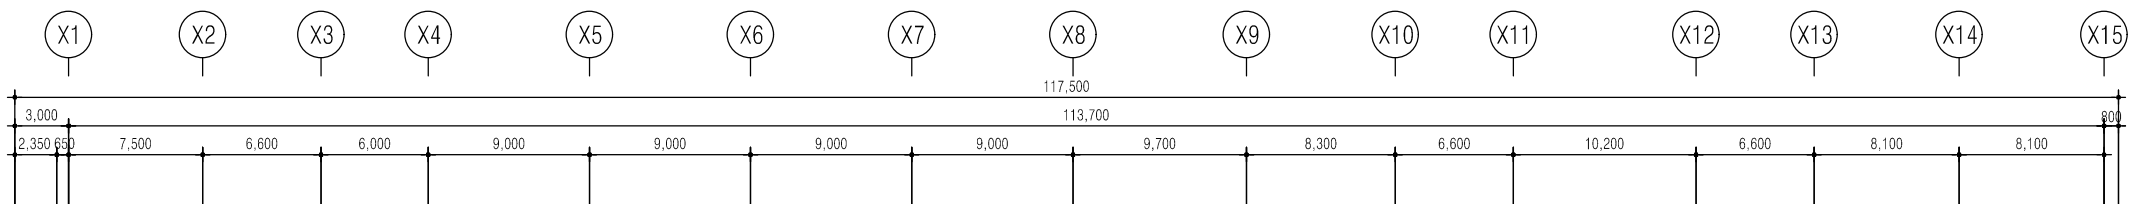

3층 평면도
축척 : A1-1/200, A3-1/400

청주대학교
CHEONGJU UNIVERSITY
청주대학교 다목적
종합문화체육관 신축공사

PRIME ARCHITECTS

heerim
Architects & Planners
TEL. 3410-9000 FAX. 3410-9090

STRUCTURAL CONSULTANTS

1sec GROUP
TOTAL STRUCTURAL ENG. & CONDT.
TEL. 560-8600 FAX. 560-8692

MECHANICAL CONSULTANTS

나우설비기술 주식회사
Nowe Engineering & Construction Ltd.
Tel. 568-2481 Fax. 568-2483

ELECTRICAL CONSULTANTS

NR 나우설비기술
ENGINEERING CONSULTANT
TEL. 511-2041 FAX. 514-3062

LANDSCAPE DESIGNERS

heerim
TEL. 3410-9000 FAX. 3410-9090

CIVIL ENGINEERS

KunWoo
TEL. 043)225-0030 FAX. 043)252-2444

NOTE

- 3F FL±0 (FL±0) = 2F FL+9,000 (=GL+14,800=EL+77.80)
- 각 실간 이질재료 접합시는 재료분리대 설치
- 화강석 마감시, 문틀주변과 모서리부분에서 "화강석 모따기" 처리할것.
- : 장비기초
- : 소화전
- 3층 객석수 : 3,296석
-일반관람석 : 3,224석
-VIP 관람석 : 72석
- 조깅트랙 : 약 270m

REV	DATE	DESCRIPTION	DRN	CHK	APR
3					
2					
1					

DRAWING TITLE

3층 평면도

APPROVED

정영균

CHECKED1

조남승

CHECKED2

노성균

DRAWN

양정호

PROJECT NO.

DB2008000237

SCALE	APPROVAL DATE
A1	
A3	
1/200	1/400
2011.01	

DRAWING NO.

A-104

REV.



1 지하1층 평면도
축척 : A1-1/200, A3-1/400



청주대학교
CHEONGJU UNIVERSITY
청주대학교 다목적
종합문화체육관 신축공사

PRIME ARCHITECTS
heerim
Architects & Planners
TEL. 3410-9000 FAX. 3410-9090

STRUCTURAL CONSULTANTS
1'sec GROUP
TEL. 560-8600 FAX. 560-8692

MECHANICAL CONSULTANTS
나우 설비기술 주식회사
Now Consulting Engineers Ltd.
Tel. 568-2451 Fax. 568-2453

ELECTRICAL CONSULTANTS
NR 엔지니어링
ENGINEERING CONSULTANT
TEL. 511-2041 FAX. 514-3062

LANDSCAPE DESIGNERS
heerim
TEL. 3410-9000 FAX. 3410-9090

CIVIL ENGINEERS
KunWoo
TEL. 043)225-0030 FAX. 043)252-2444

- NOTE
1. B1F FL±0 (FL±0) = 1F FL-7,000 (=GL-6,000=EL+57.00)
 2. 표기없는 블록: 8"블록
 3. 각 실간 이질재료 접합서는 재료분리대 설치
 4. : 장비기초
 5. : 소화전

3					
2					
1					

REV	DATE	DESCRIPTION	DRN	CHK	APR
-----	------	-------------	-----	-----	-----

DRAWING TITLE
지하1층 평면도

APPROVED	정영균
CHECKED1	조남승
CHECKED2	노성균
DRAWN	양정호

PROJECT NO. DB2008000237

SCALE	A3	APPROVAL DATE
1/200	1/400	2011.01

DRAWING NO.	REV.
A-101	